



PROGETTO
PIANTA IMPIANTO ELETTRICO - RAPP.: 1/100

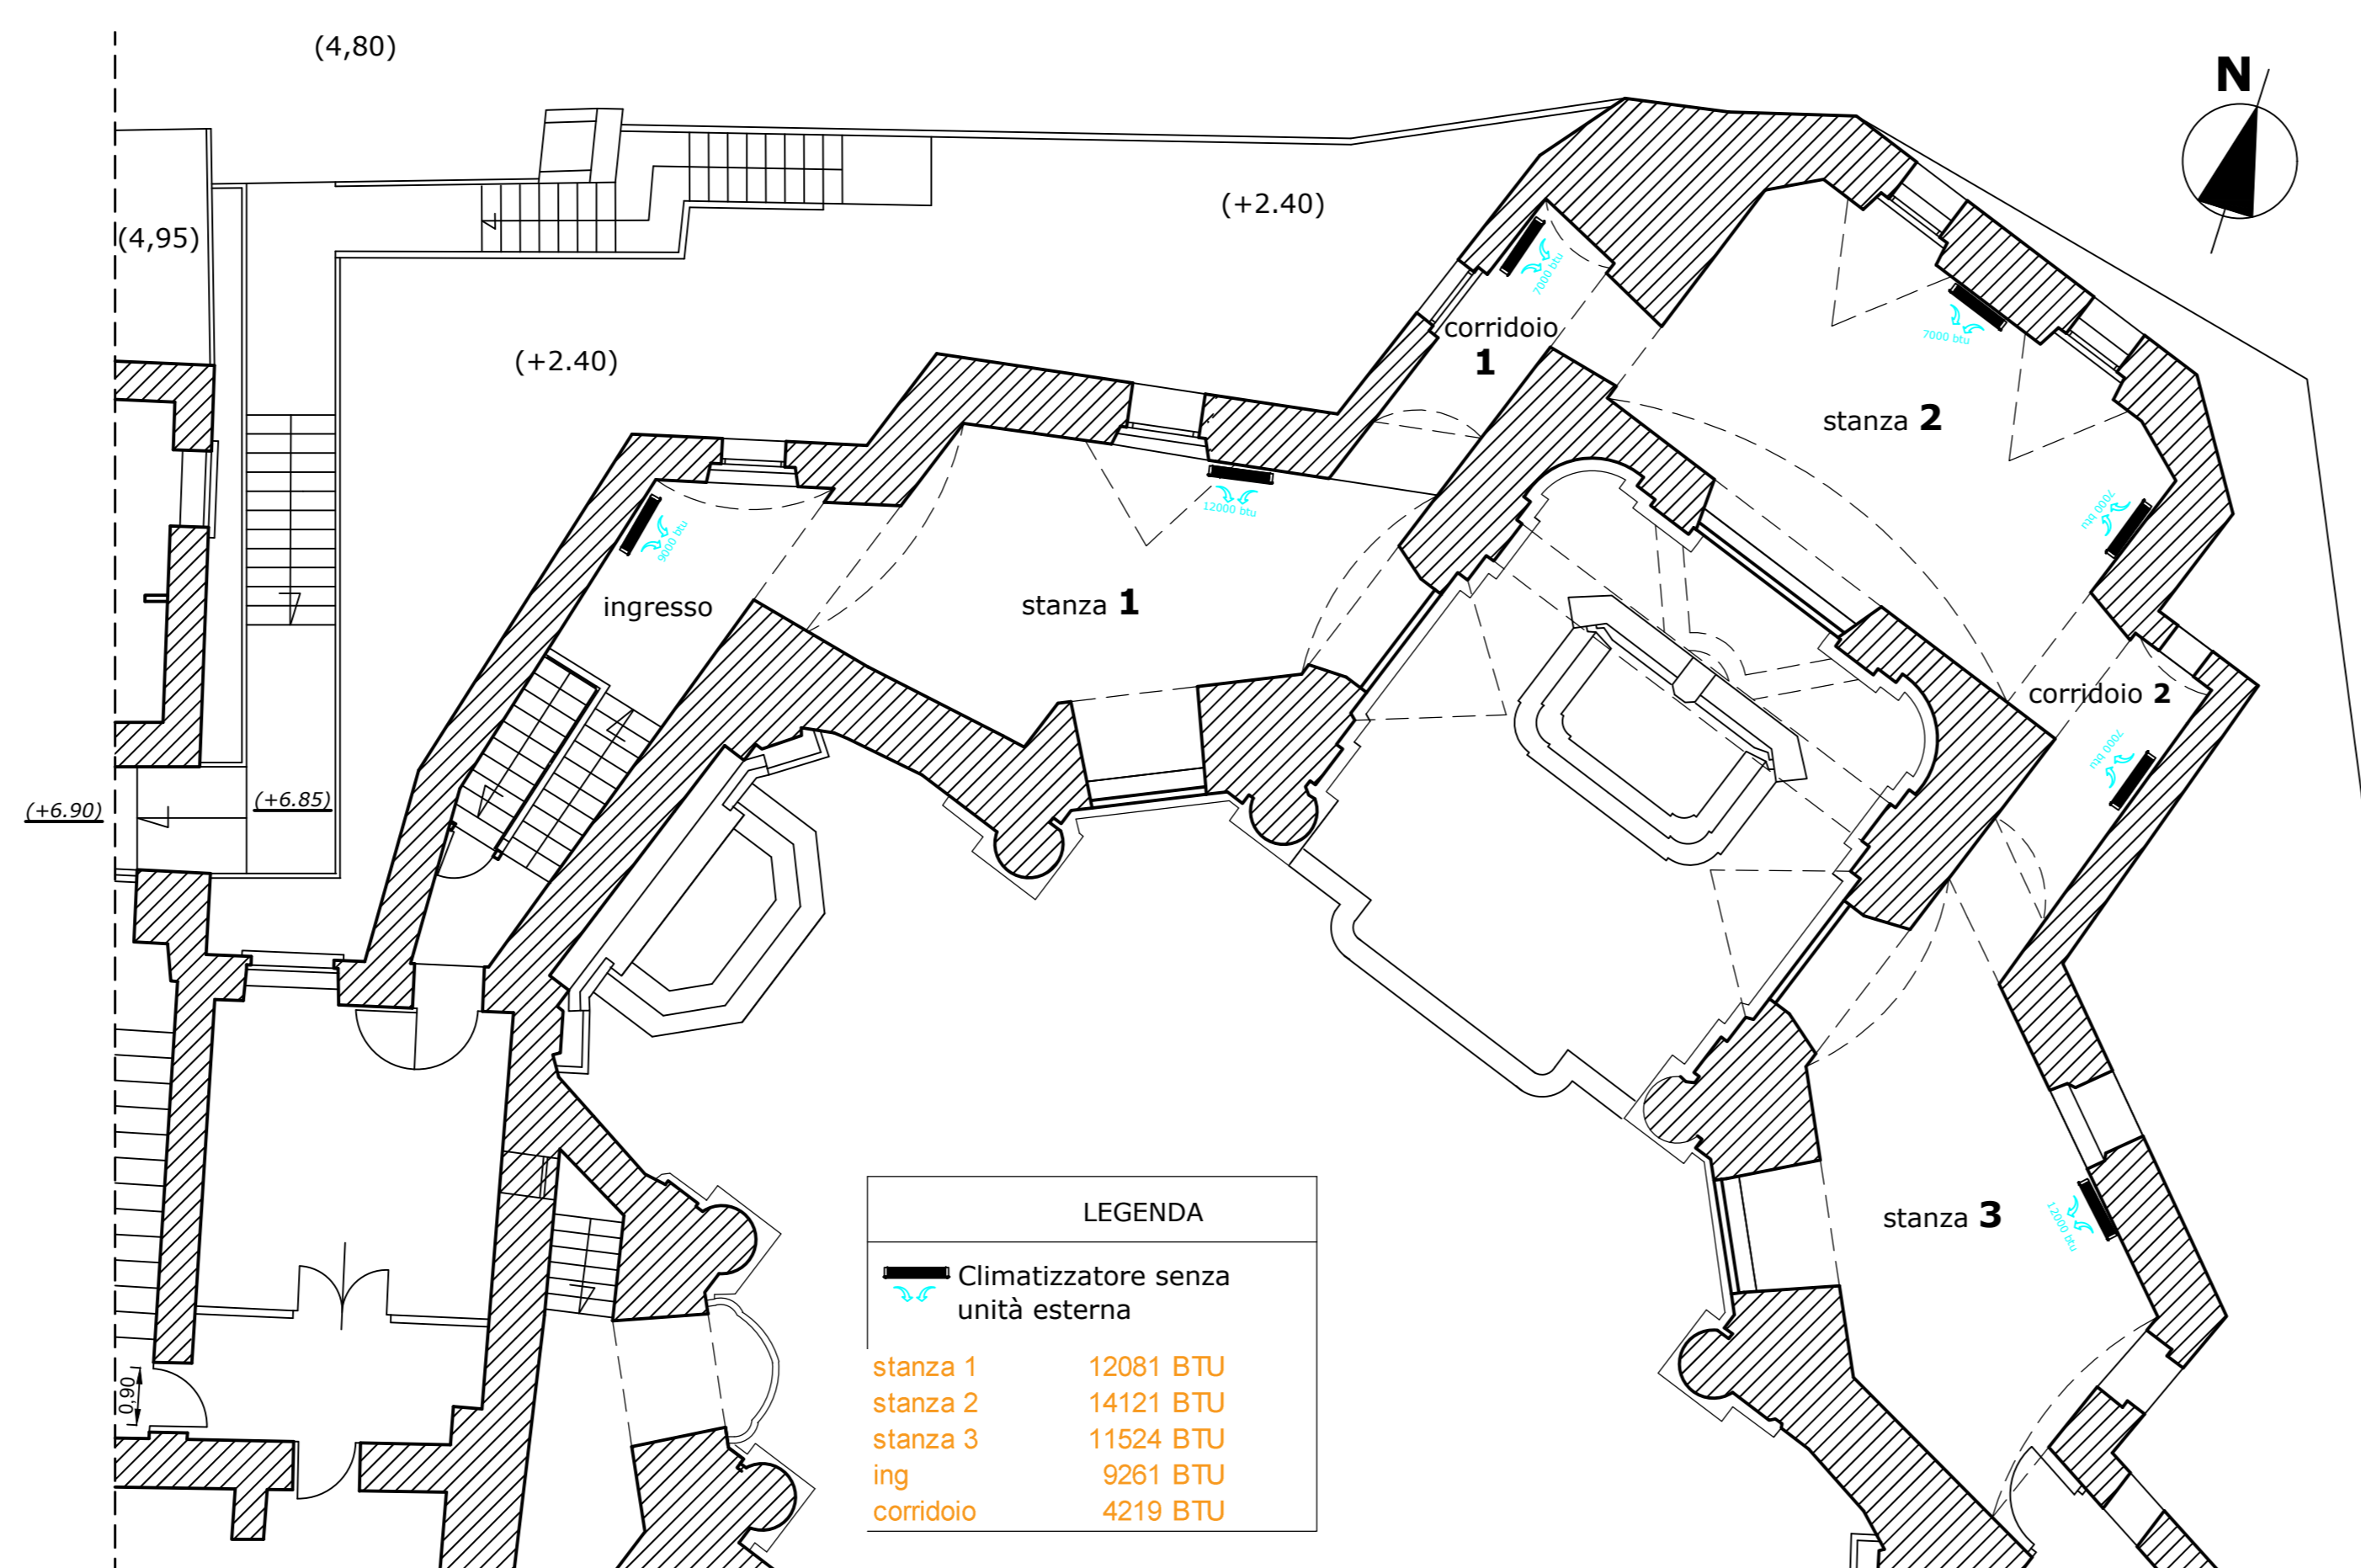

PROGETTO
PIANTA IMPIANTO CLIMATIZZAZIONE - RAPP.: 1/100

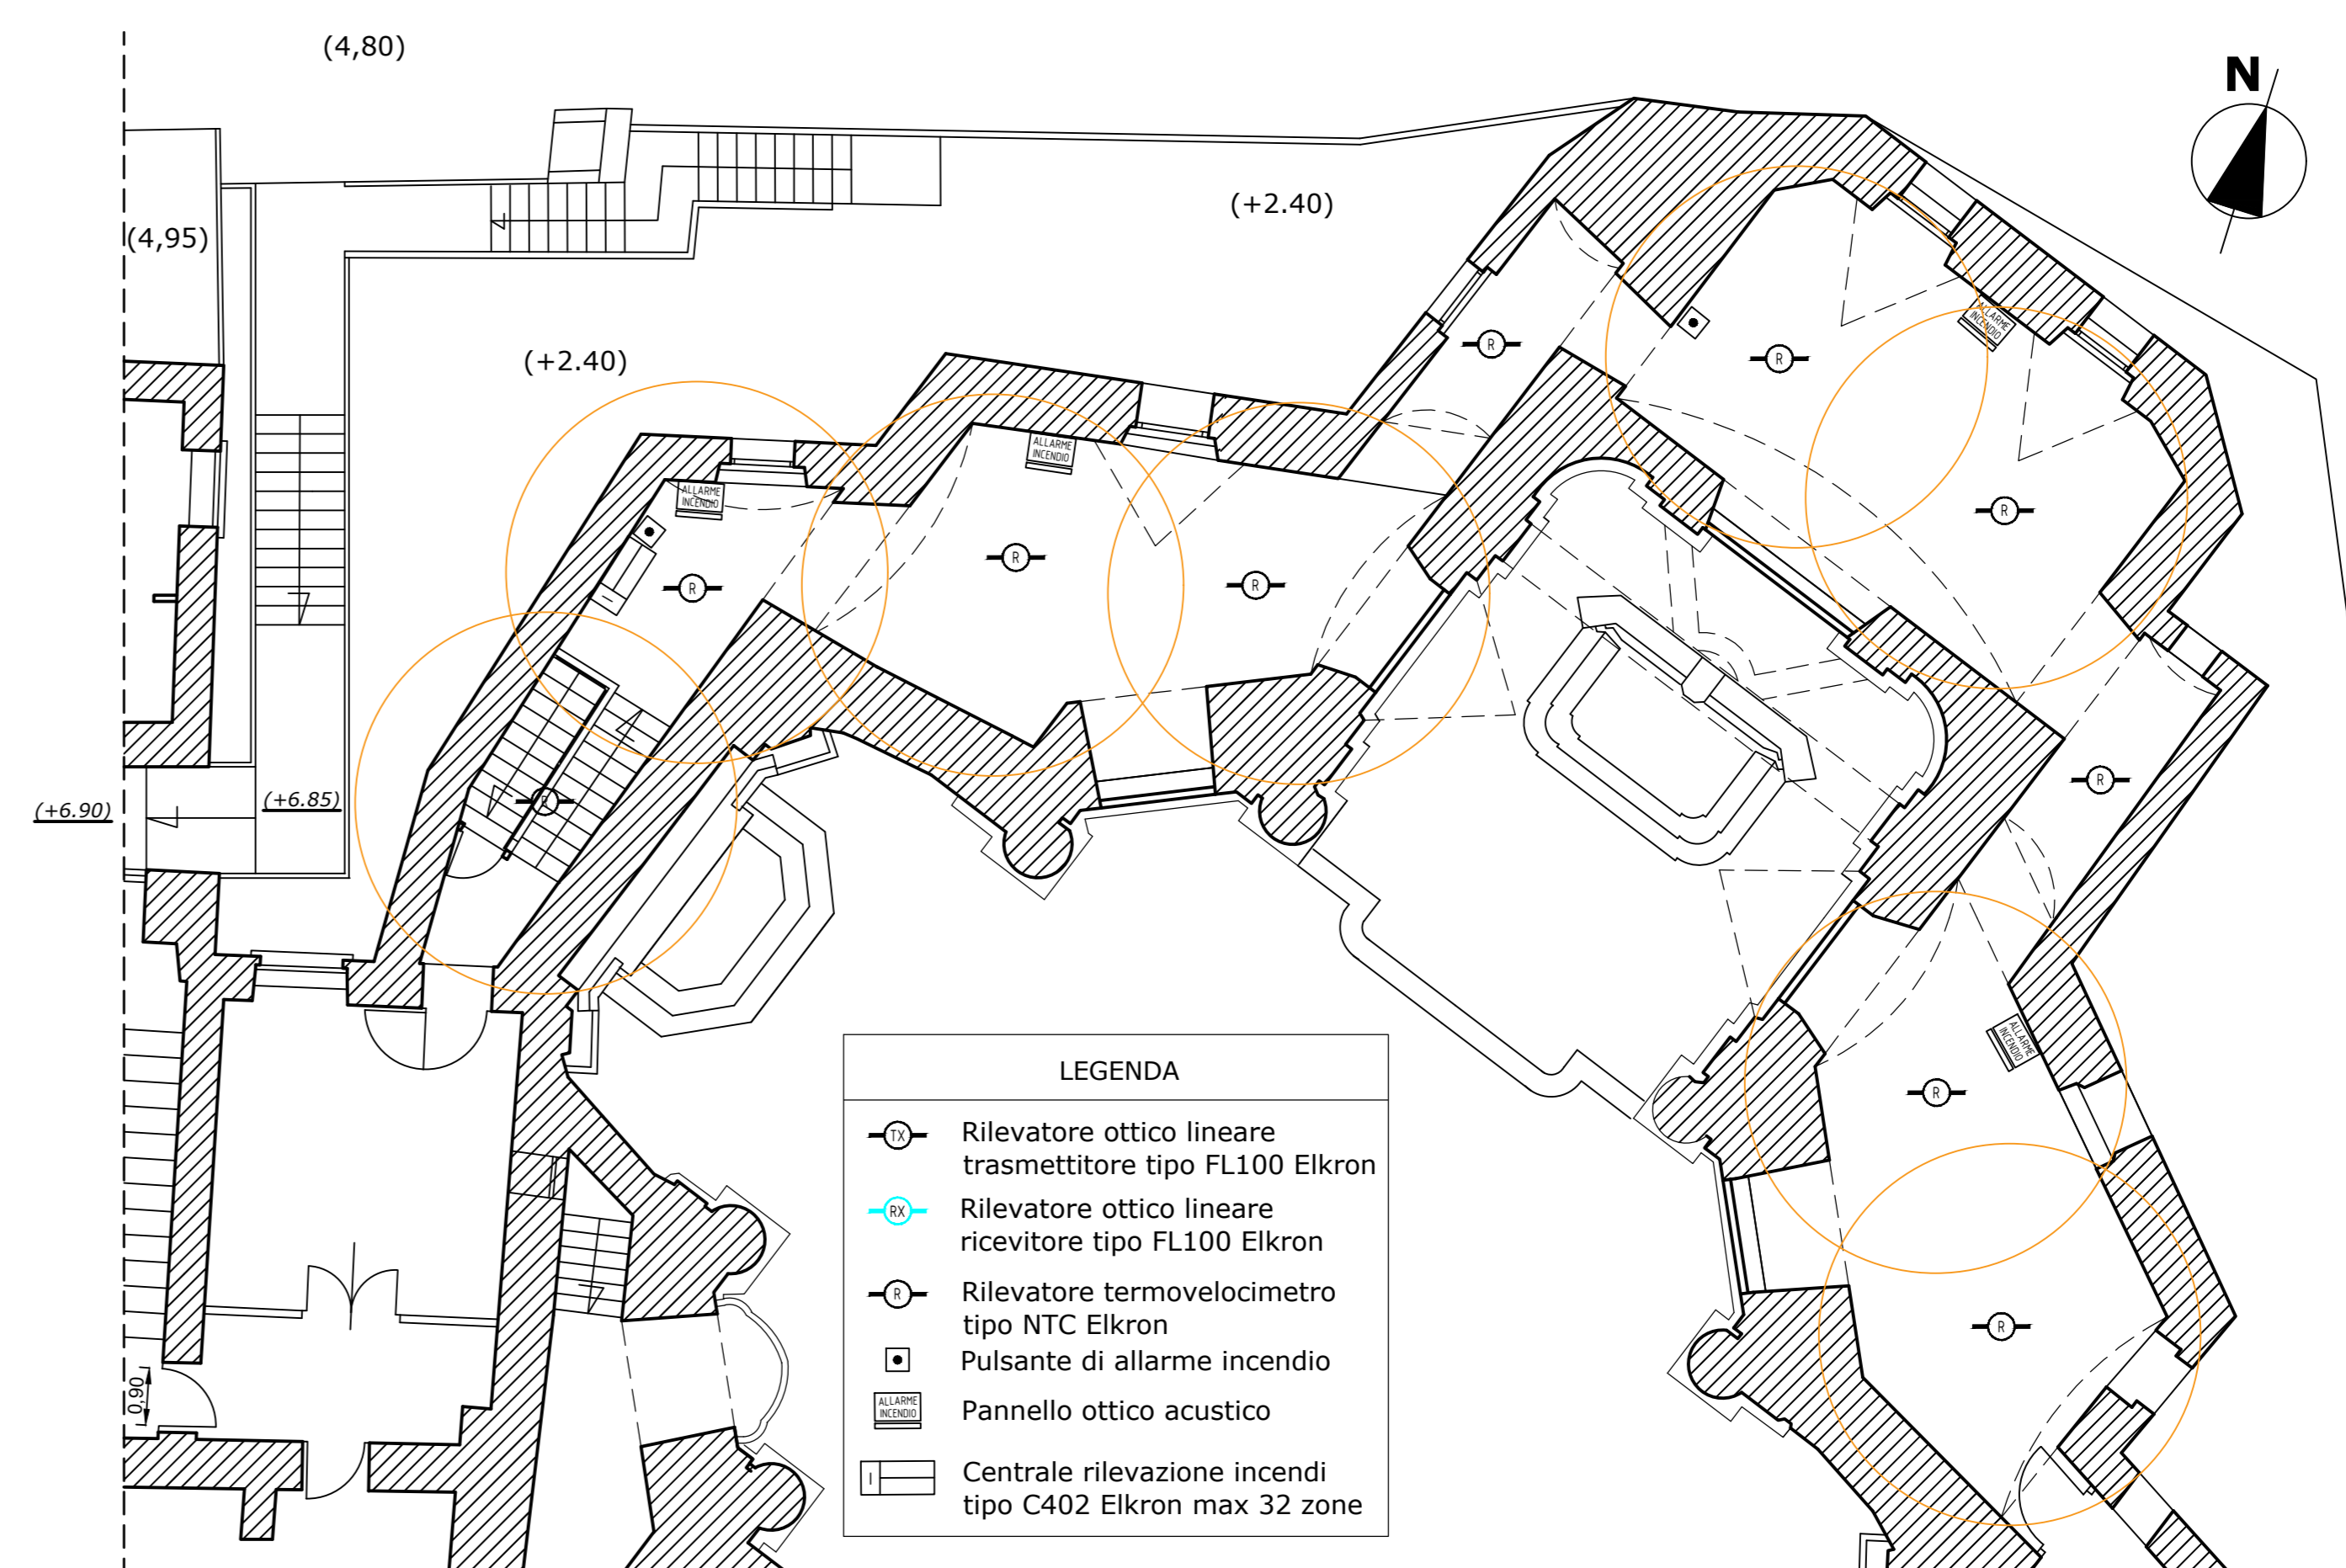

PROGETTO
PIANTA IMPIANTO RIL. INCENDI - RAPP.: 1/100

REGIONE CAMPANIA

COMUNE DI NAPOLI

SOPRINTENDENZA
ARCHEOLOGIA, BELLE ARTI E PAESAGGIO
PER IL COMUNE DI NAPOLI

FONDAZIONE MONDRAGONE
LAVORI DI MANUTENZIONE STRAORDINARIA E RISANAMENTO
CONSERVATIVO DEI LOCALI PERIMETRALI - 2° LIV. - CONNESSI
ALLA CHIESA DI SANTA MARIA DELLE GRAZIE
(INTEGRAZIONE DELLE MISURE DI SICUREZZA)

PROGETTO DEFINITIVO - ESECUTIVO

PIANTA IMPIANTO ELETTRICO RAPP.: 1/100

PIANTA IMPIANTO CLIMATIZZAZIONE RAPP.: 1/100

PIANTA IMPIANTO RIL. INCENDI RAPP.: 1/100

PARTICOLARI

DATA	AGGIORNATO AL:	ELABORATO N°:
LUGLIO 2020	SETTEMBRE 2020	IMP.1

RICHIEDENTE:	1 PROGETTISTI:
FONDAZIONE MONDRAGONE	ARCH. MASSIMO SCATOLA
IL COMMISSARIO STRAORDINARIO	
AVV. MARIA D'ELIA	ING. ROBERTO MAZZITELLI
	ING. EMANUELE LANGELLOTTI

ARCH. MASSIMO SCATOLA - Via Certilo, 66 - 80070 Bacoli (NA) - Tel. 393 5305779 - e-mail: massimoscatola@virgilio.it